


SKALA 1:100

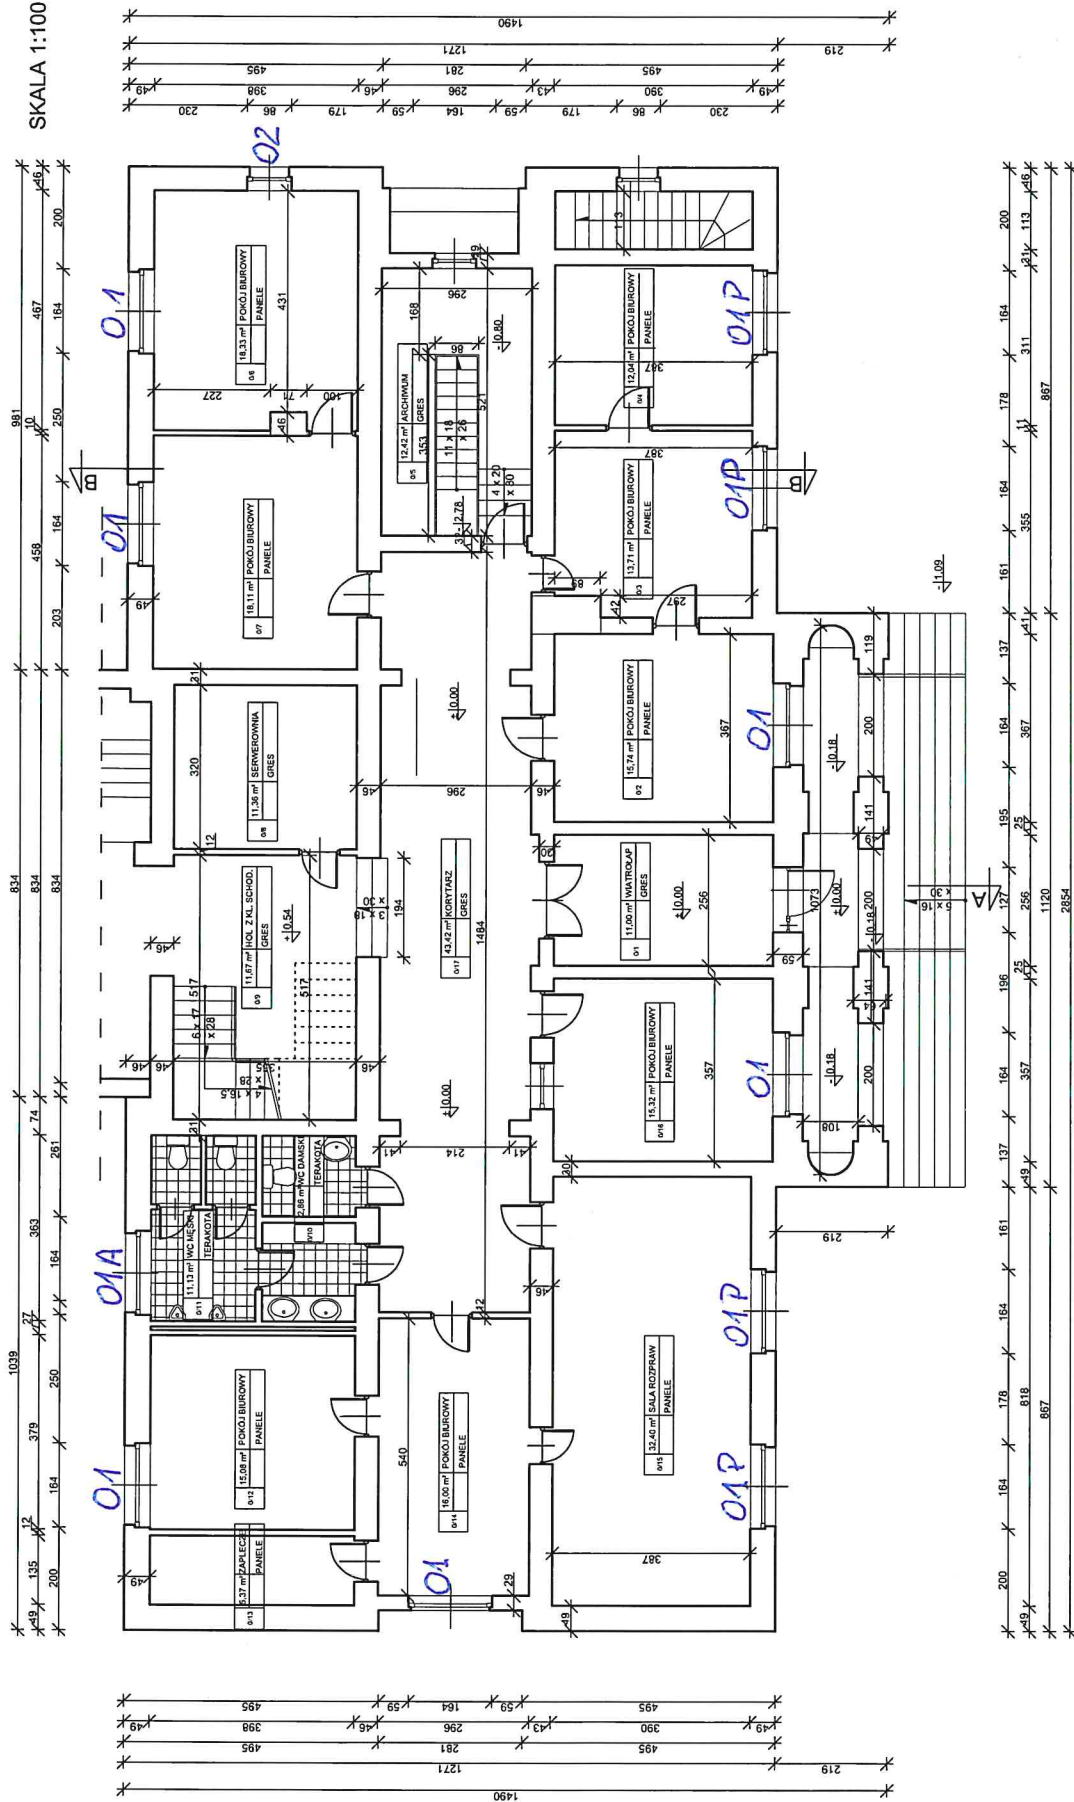

| | |
|---------------|---|
| NAZWA OBIEKTU | BUDYNEK SĄDU REJONOWEGO - INWENTARYZACJA |
| ADRES | UL. LUDOWA 44, 18-200 WYSOKIE MAZOWIECKIE, |
| PRZEDMIOT | RZUT PARTERU 1 |
| SKALA | 1:100 |
| PROJEKTANT | mgr. inż. arch. Elżbieta Deszczyńska uprawniona budowlancą do projektowania w specjalności architektonicznej bez ograniczeń BL/ MOKK/31/2005 |
| PODPIS | |
| DATA | GRUDZIEŃ 2010 |