


Budynek Sądu Okręgowego w Łomży przy ul. Wojska Polskiego 2
SKALA 1:100

Przekrój pionowy
skala 1:100

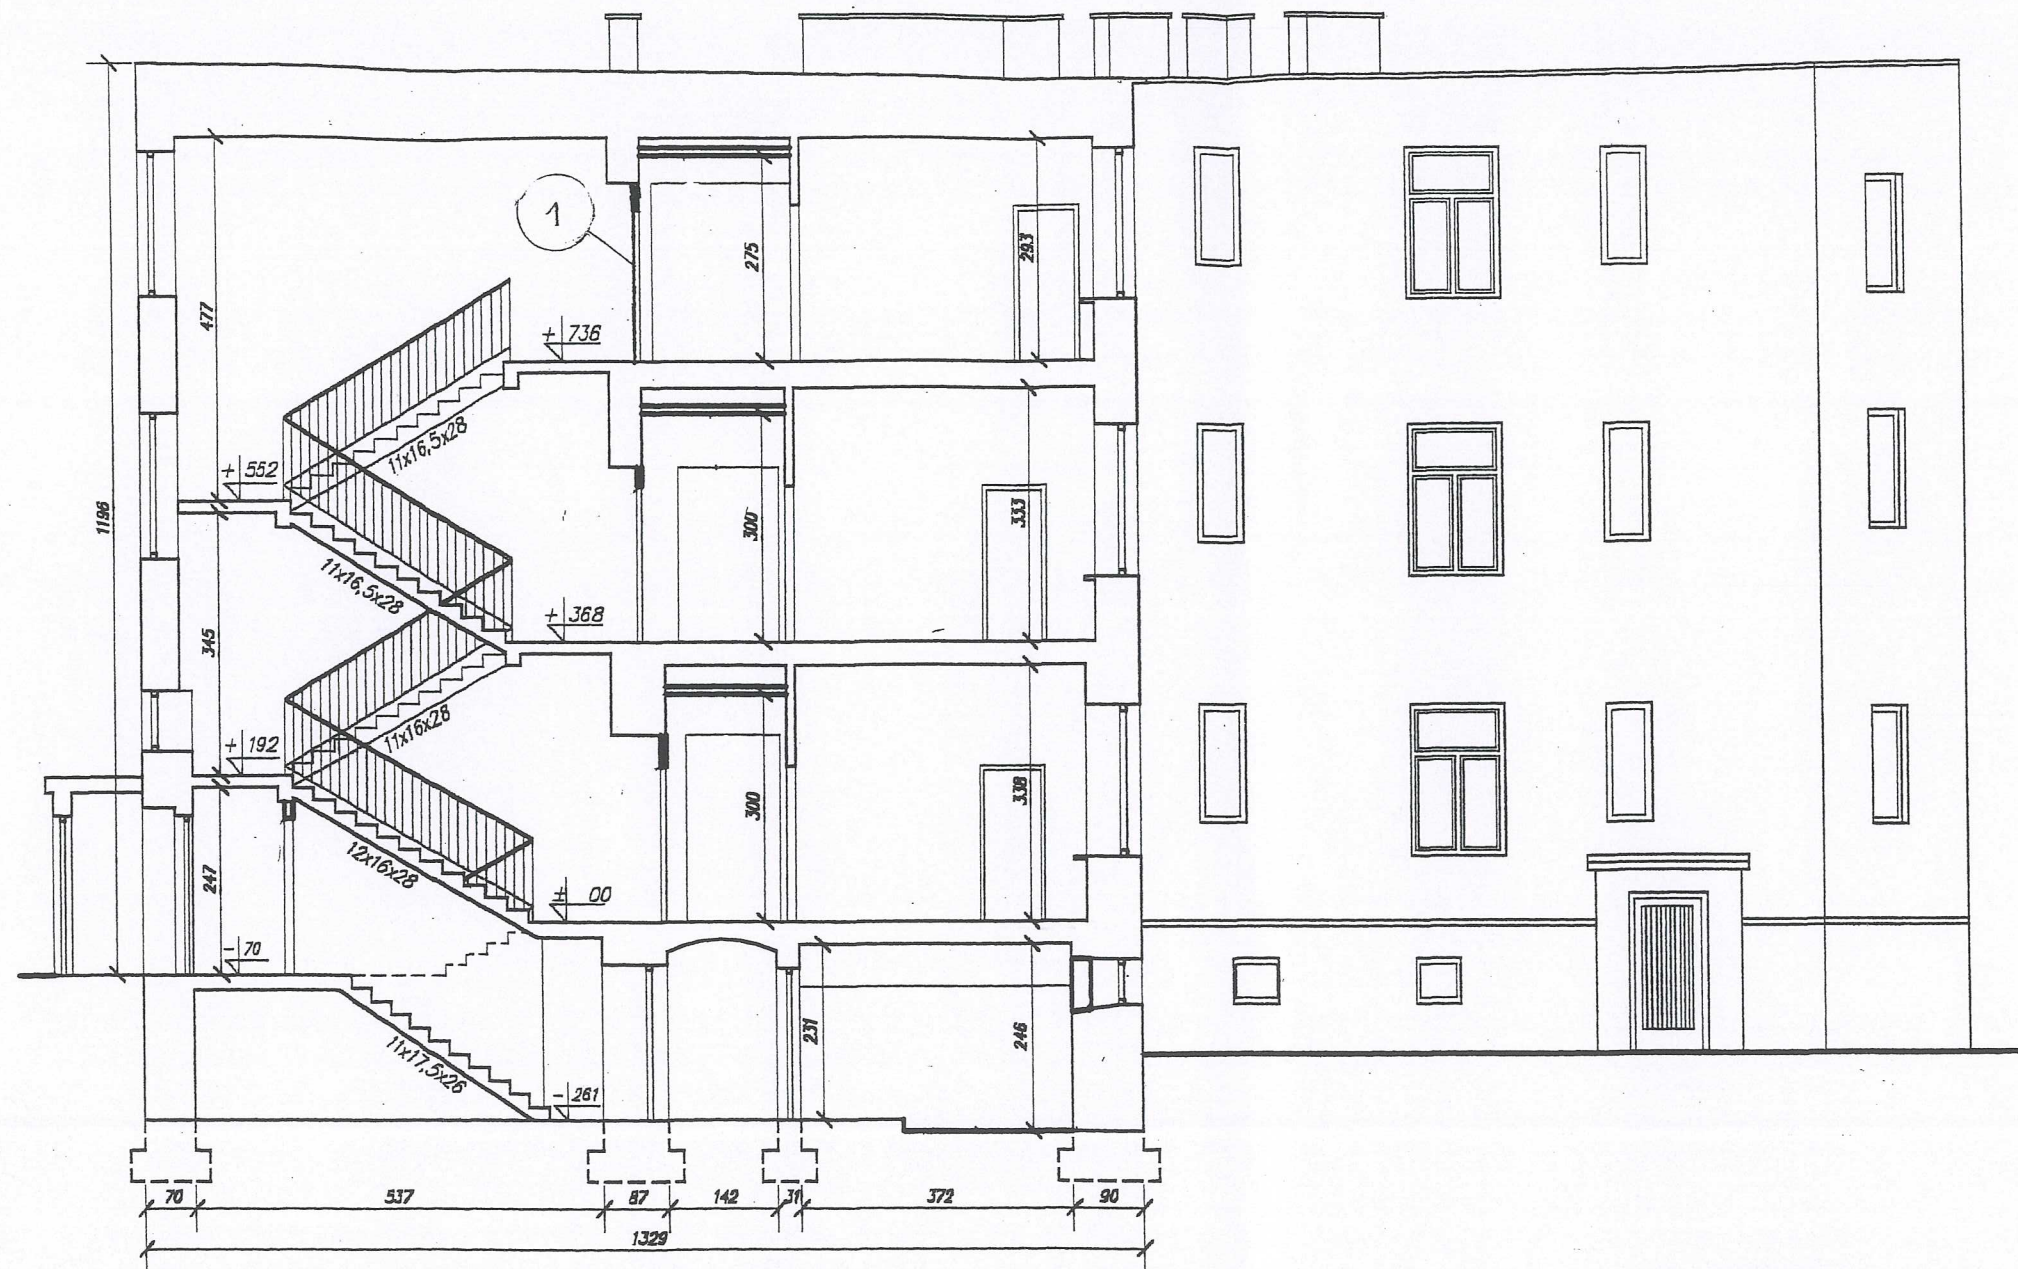

Legenda

1. Ścianka aluminiowa z drzwiami w prześwicie 90