


**Załącznik Nr 13 do SIWZ**  
Schemat rozmieszczenia budynków Sądu Okręgowego  
w Łomży na posesji przy ul. Dwornej 16.

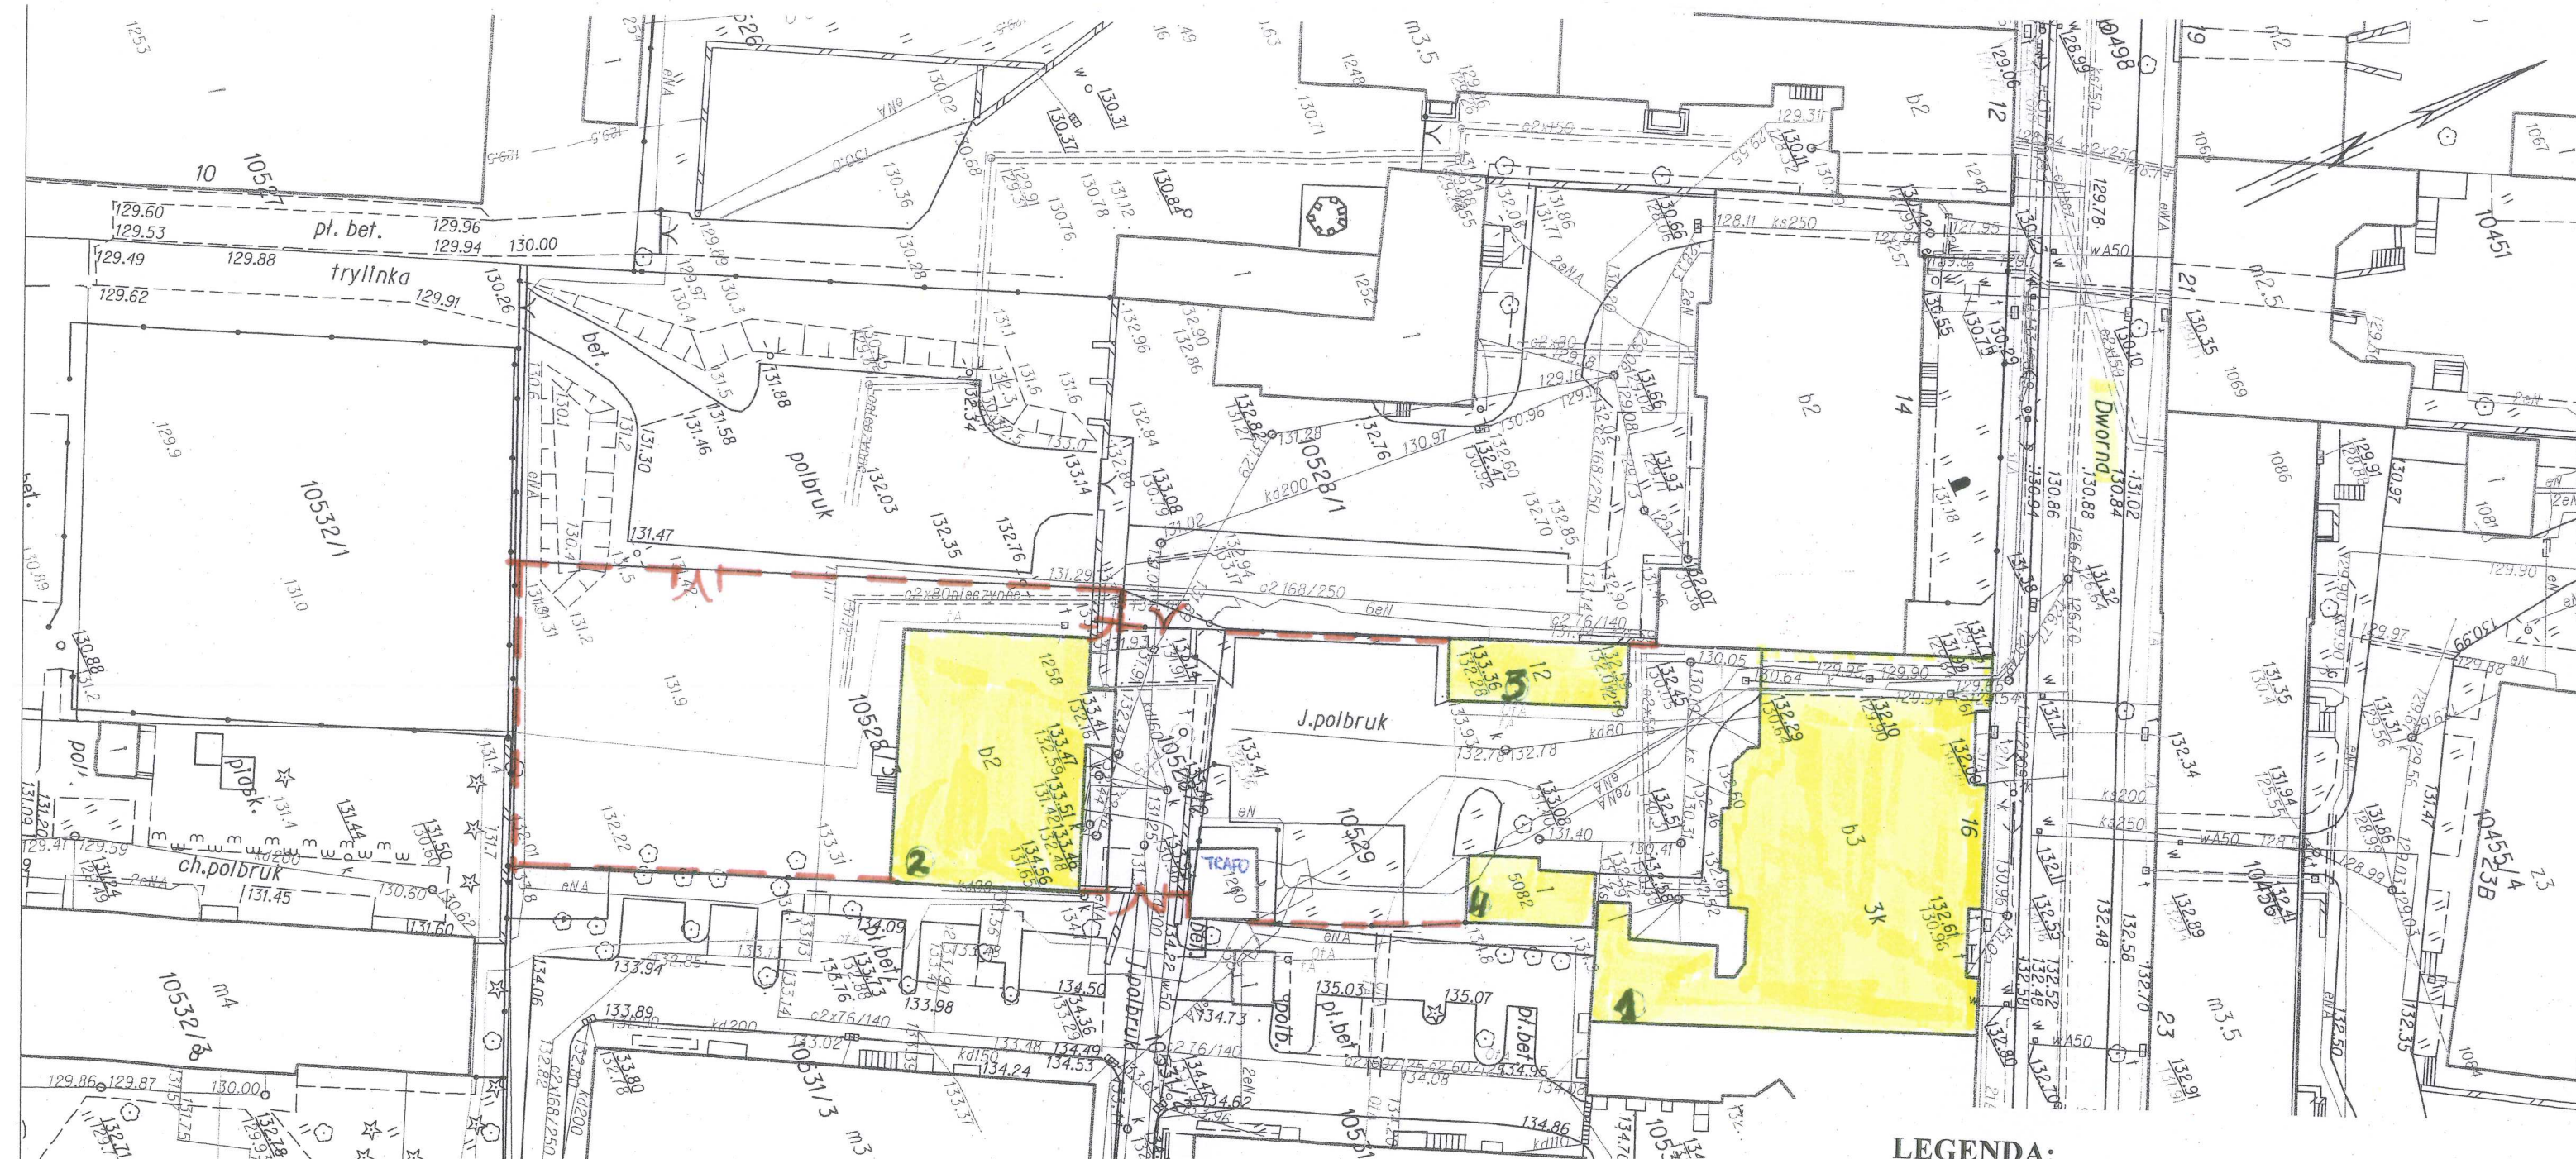

**LEGENDA:**

- Ogrodzenie posesji
- 1. Budynek Główny Sądu
- 2. Budynek „C”
- 3. Garaże z pomieszczeniami użytkowymi
- 4. Mabazyn, WC