


# SCHEMAT TECHNOLOGICZNY WĘZŁA

Legenda

1. zawór kołn.  $\phi 65 \text{ mm}$
2. filtr FS  $\phi 65 \text{ mm}$
3. Odmulacz
4. przepływomierz
5. licznik ciepła
6. Regulator FF/CV
7. rozdzielacz stalowy  $\phi 100 \text{ mm}$  L=
- T - termometr
- M - manometr

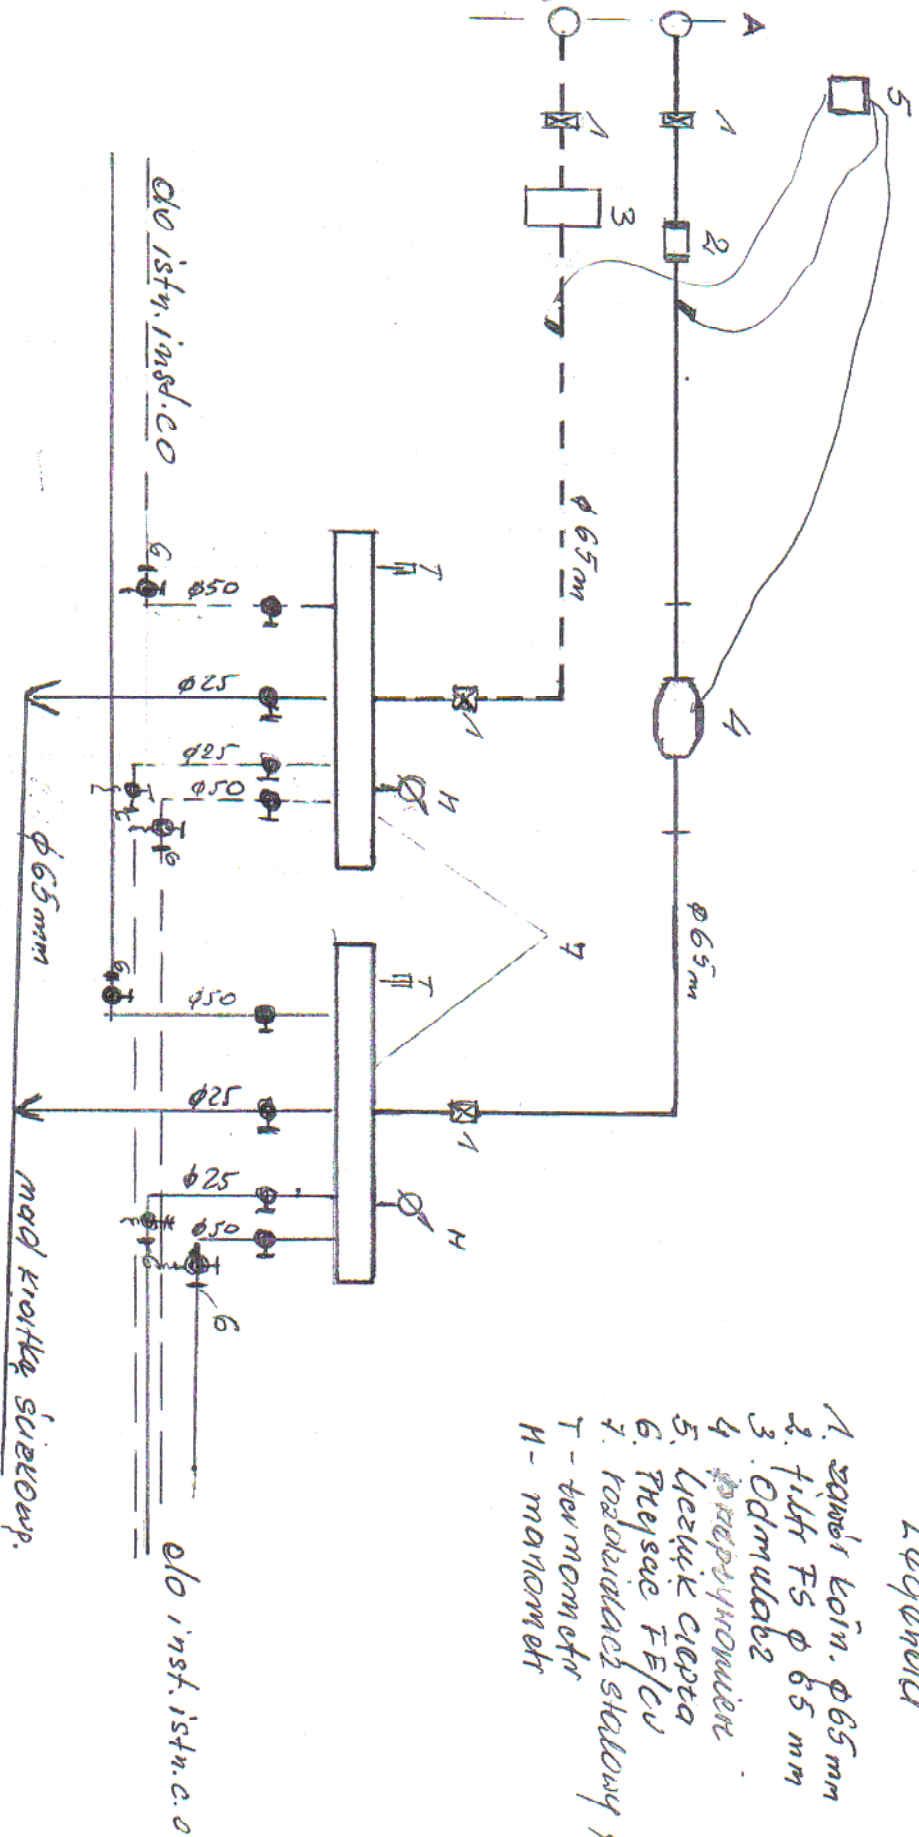

Obiekt	Remont pomieszczeń po byłej kotłowni
Stadium	Projekt budowlany - schemat technologiczny węzła.
Adres	Sąd Rejonowy w Zambrowie
Projektant:	mgr inż. Marek Łoboda
Upr. Bud. Nr LOM 8	

Data 11 2006