


Budynek Sądu Okręgowego w Łomży przy ul. Wojska Polskiego 2

SKALA 1:100

Rzut I piętra – zakres remontu – wymiana stolarki drzwiowej

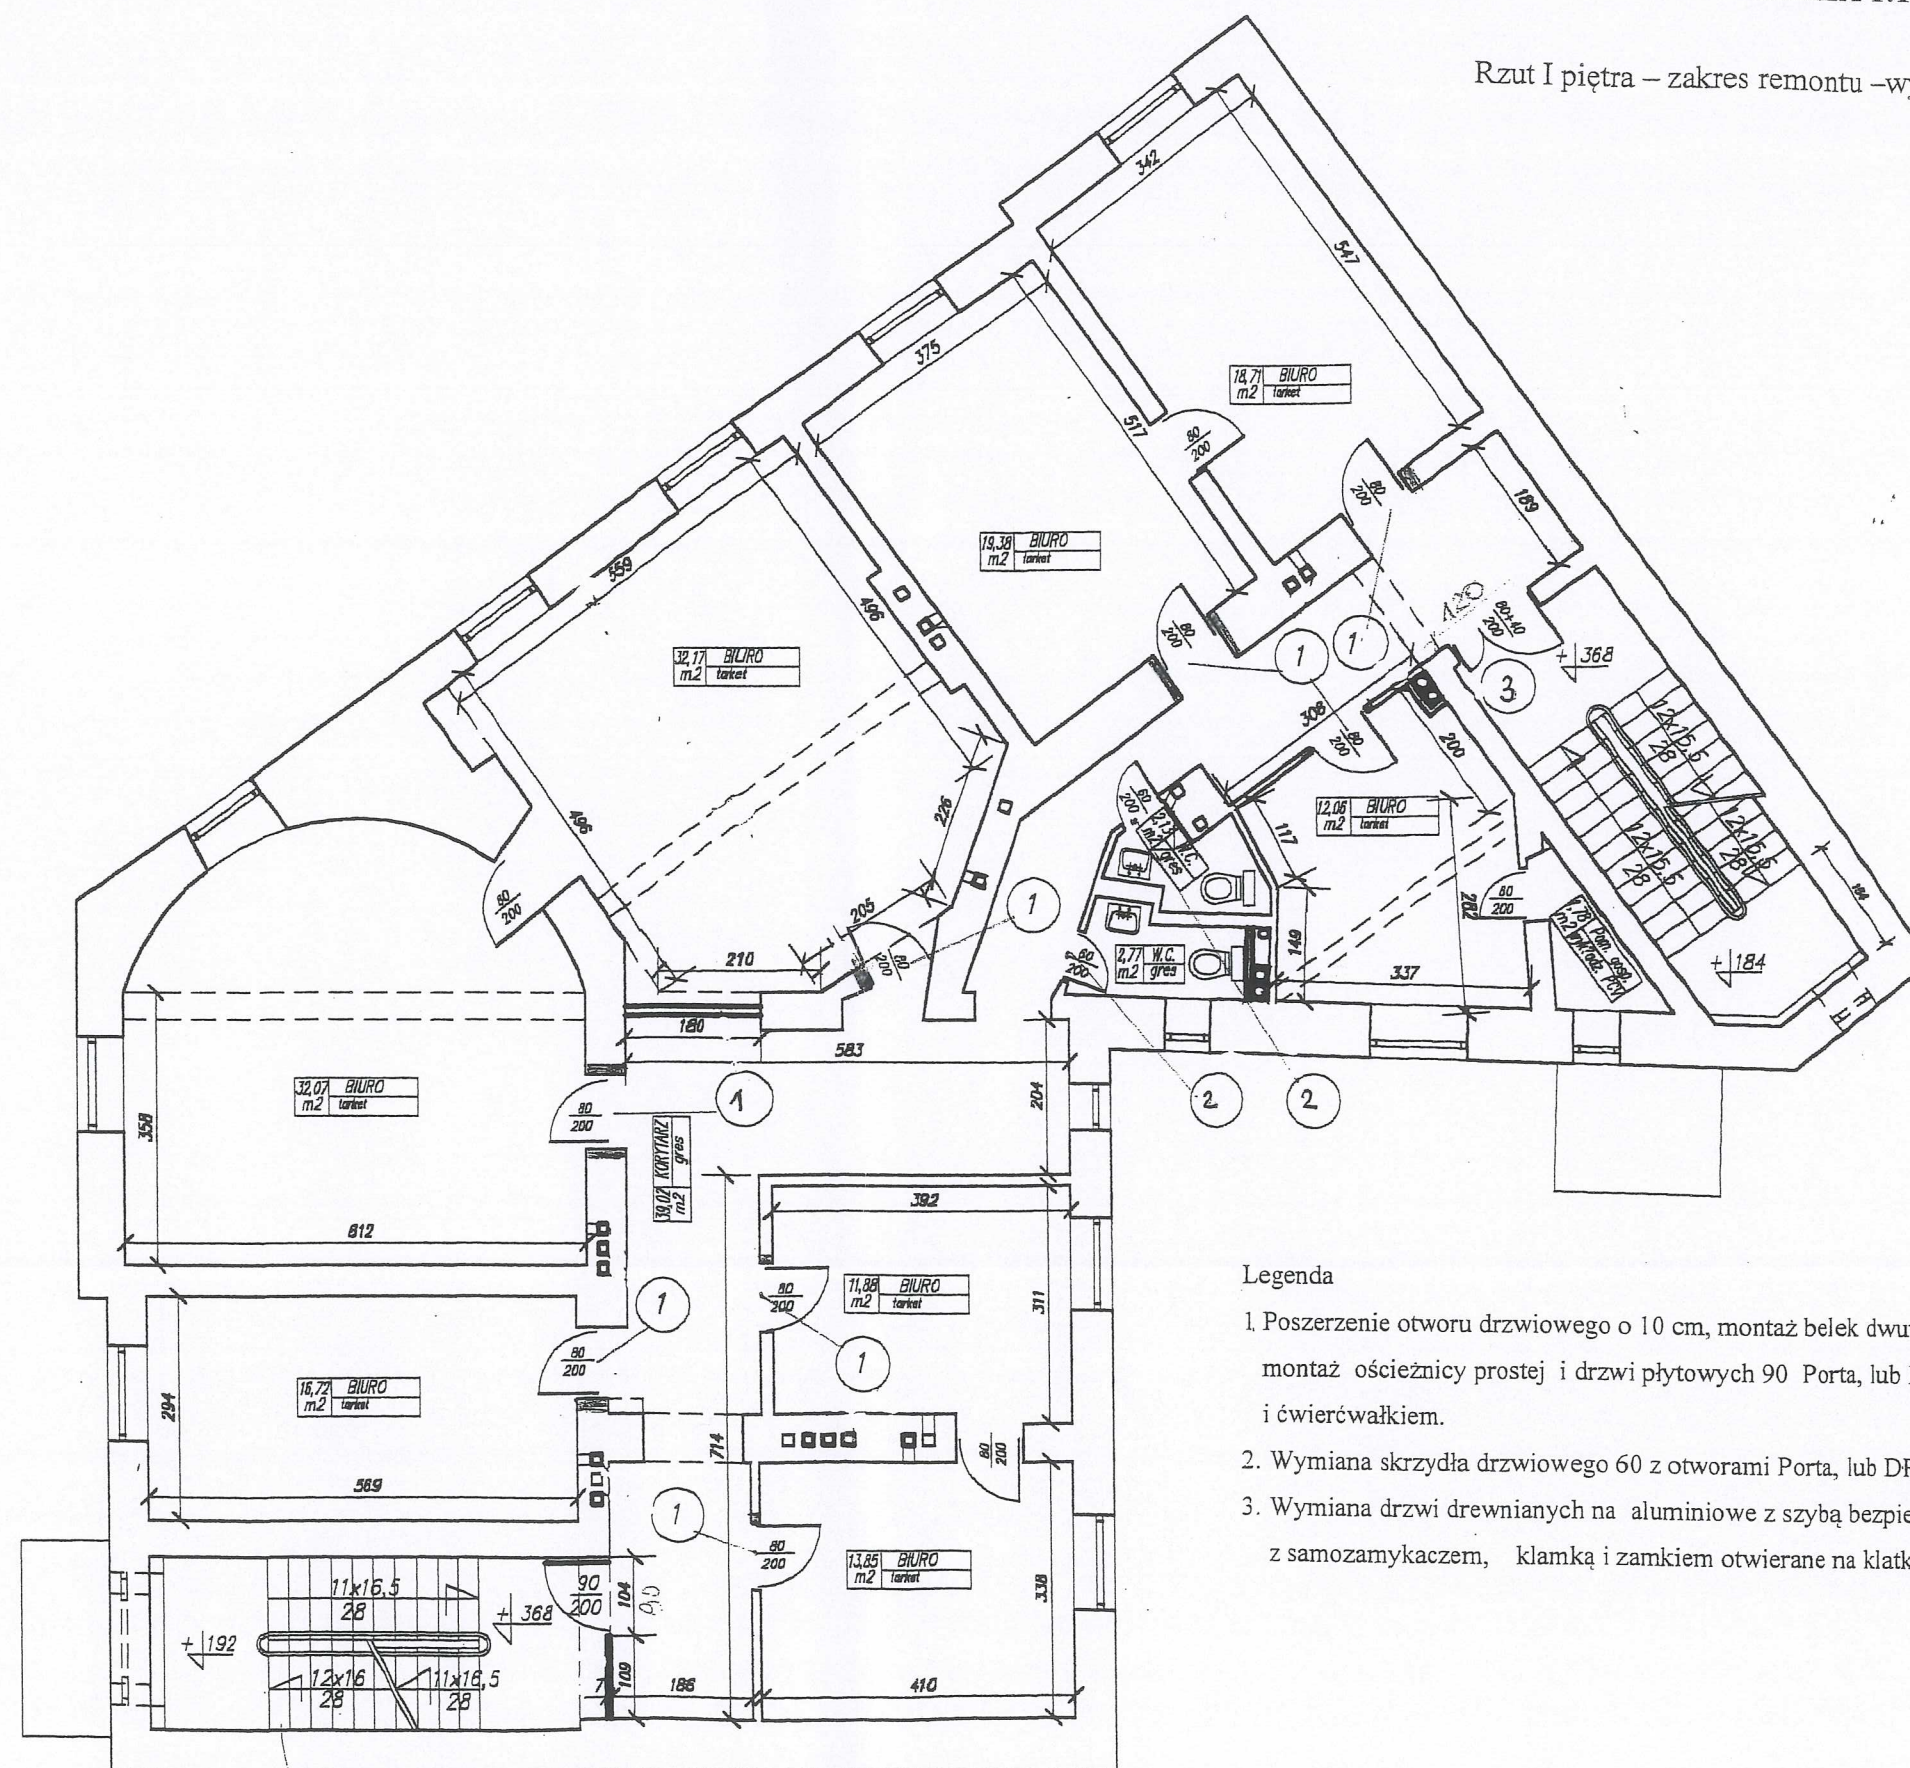

Legenda

1. Poszerzenie otworu drzwiowego o 10 cm, montaż belek dwuteowych 140 o długości 1,40mb, montaż ościeżnicy prostej i drzwi płytowych 90 Porta, lub DRE, lub Pol Skone z listwą i ćwierćwałkiem.
2. Wymiana skrzydła drzwiowego 60 z otworami Porta, lub DRE, lub Pol Skone
3. Wymiana drzwi drewnianych na aluminiowe z szybą bezpieczną szer. 1200 x 2010 mm z samozamykaczem, klamką i zamkiem otwierane na klatkę.