Załącznik nr 11 do SIWZ

SCHEMAT ROZDZIELNICY RUPS

OCHRONA PRZECIWPORAŻENIOWA - samoczynne wyłączenie zasilania w układzie TN-S oraz wyłącznik różnicowoprądowy

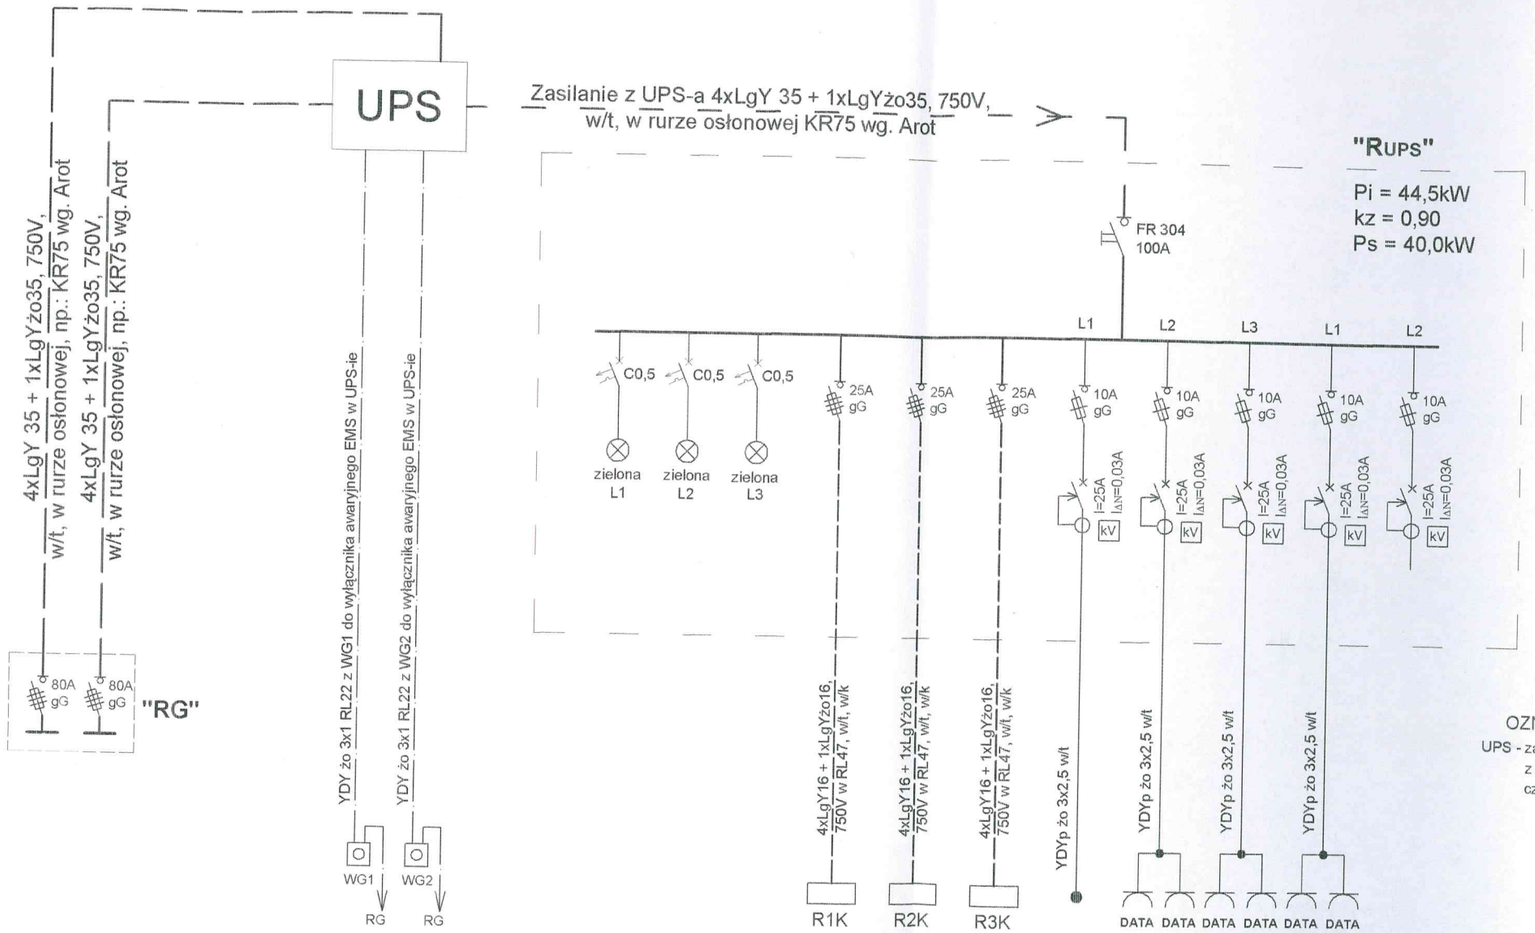

Uwaga!
Rozdzielnicę RUPS wykonać jako wtynkową, z drwiami transparentnymi i zamkiem.
np.: WXL 3x24 wg. FAEL.
wys. - 64,5 cm
szer. 59 cm
gł. - 10 cm

OZNACZENIE

UPS - zasilacz POWERWARE typu PW9305-60IN20, 60kVA, true on-line, z torem obejściowym, z wyłącznikiem awaryjnym EMS, czas pracy autonomicznej 20min przy pełnym obciążeniu

Przycisk p.poż. do wyłącznika głównego prądu	Przycisk p.poż. do wyłącznika głównego prądu	Nr obwodu		R1K	R2K	R3K	RUPS/WSD	RUPS/S1	RUPS/S1	RUPS/S1	—
		Pi [kW]		15,6	15,6	10,8	1,0	0,5	0,5	0,5	—
		Ps [kW]		14,8	14,8	10,0	1,0	0,5	0,5	0,5	—
		Nazwa obwodu / pom.	Lampki sygnalizacji obecności napięcia	Zasilanie rozdzielnicy na parterze R1K	Zasilanie rozdzielnicy na parterze R2K	Zasilanie rozdzielnicy na parterze R3K	Zasilanie szafy strukturalnej w serwerowni	Gniazda do serera nr S1 w serwerowni	Gniazda do serera nr S2 w serwerowni	Gniazda do serera nr S2 w serwerowni	Rezerwa

AJAKA JANUSZ KARSKI	PRACOWNIA PROJEKTOWA I REALIZACJI INWESTYCJI 15-136 Białystok, ul. Błękitna 1 tel. (085) 765-20-20	
INWESTOR	SĄD OKRĘGOWY W ŁOMŻY	
STADIUM	PROJEKT BUDOWLANO-WYKONAWCZY REMONTU INSTALACJI ELEKTRYCZNEJ schemat rozdzielnicy gniazd dedykowanych R UPS	
AUTOR PROJEKTU	INŻ. JANUSZ KARSKI BŁ-424/74	SKALA
SPRAWDZIŁ	MGR INŻ. CZESŁAW ZIMIŃSKI BŁ-122/89, BŁ-287/74	DATA XII 2003
WSPÓŁPRACA	MGR INŻ. ROBERT GRODZKI	NR RYS. S7