


Sąd Rejonowy w Łomży
VII Zamiejskowy Wydział Karny w Kolnie
ul. Wojska Polskiego 32, 18-500 Kolno

Opis istniejącej instalacji elektrycznej

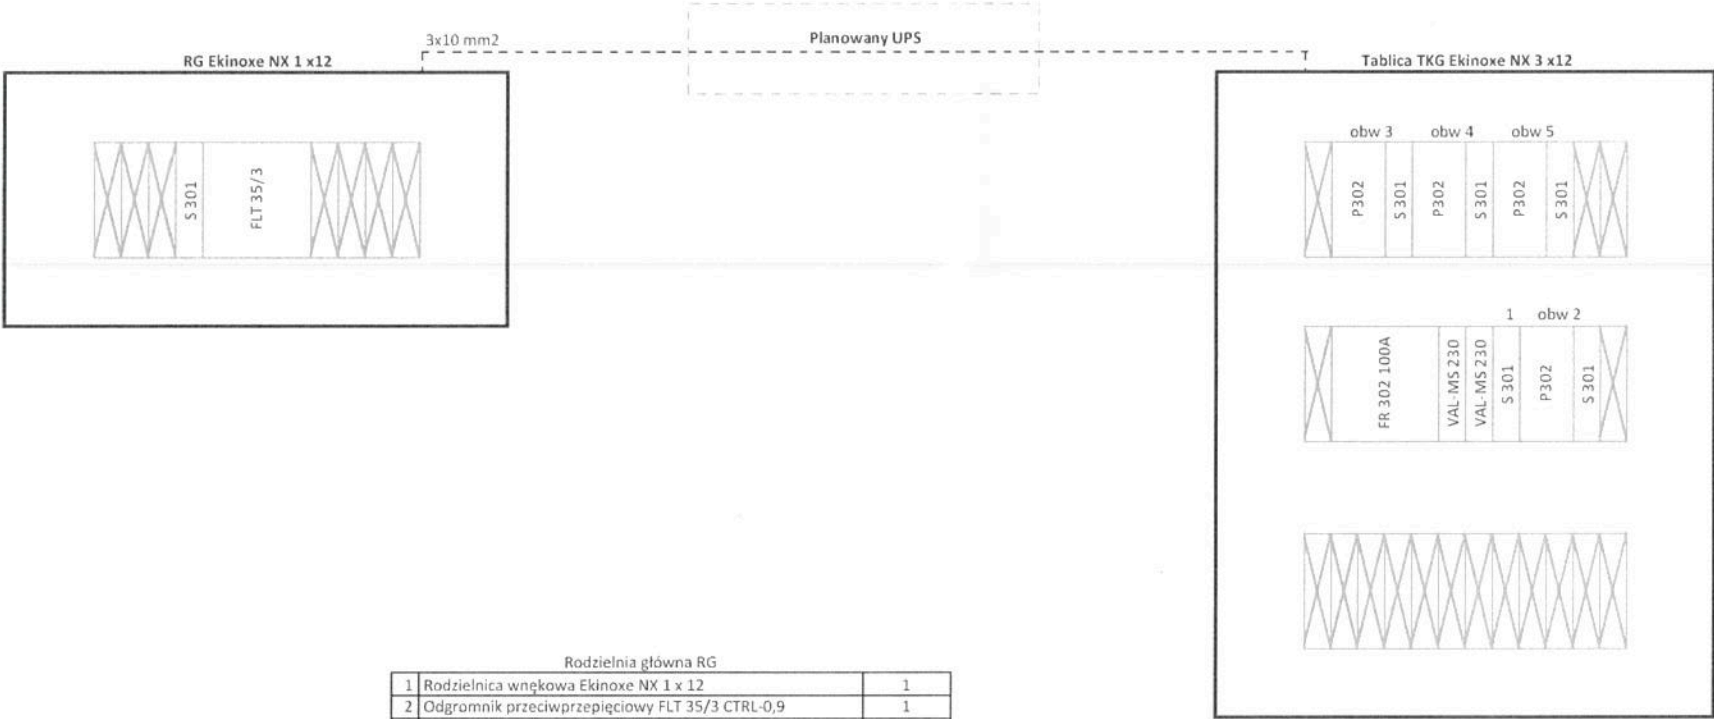

Rodzielnia główna RG

1	Rodzielnica węgkowa Ekinox NX 1 x 12	1
2	Odgromnik przeciwprzepięciowy FLT 35/3 CTRL-0,9	1
3	Rozłącznik bezpiecznikowy R301 63A	1

Tablica główna TKG

1	Rodzielnica węgkowa Ekinox NX 3 x 12	1
2	Rozłącznik izolacyjny FR 302 100A	1
3	Ochronnik przeciwprzepięciowy VAL-MS 230	2
4	Wyłącznik nadprądowy S 301 B16	1
5	Wyłącznik nadprądowy S 301 C16	4
6	Wyłącznik różnicowoprądowy P 302 25 A 30mA	4