






**Załącznik Nr 8 do SIWZ**  
**Budynek główny rzut I piętra**

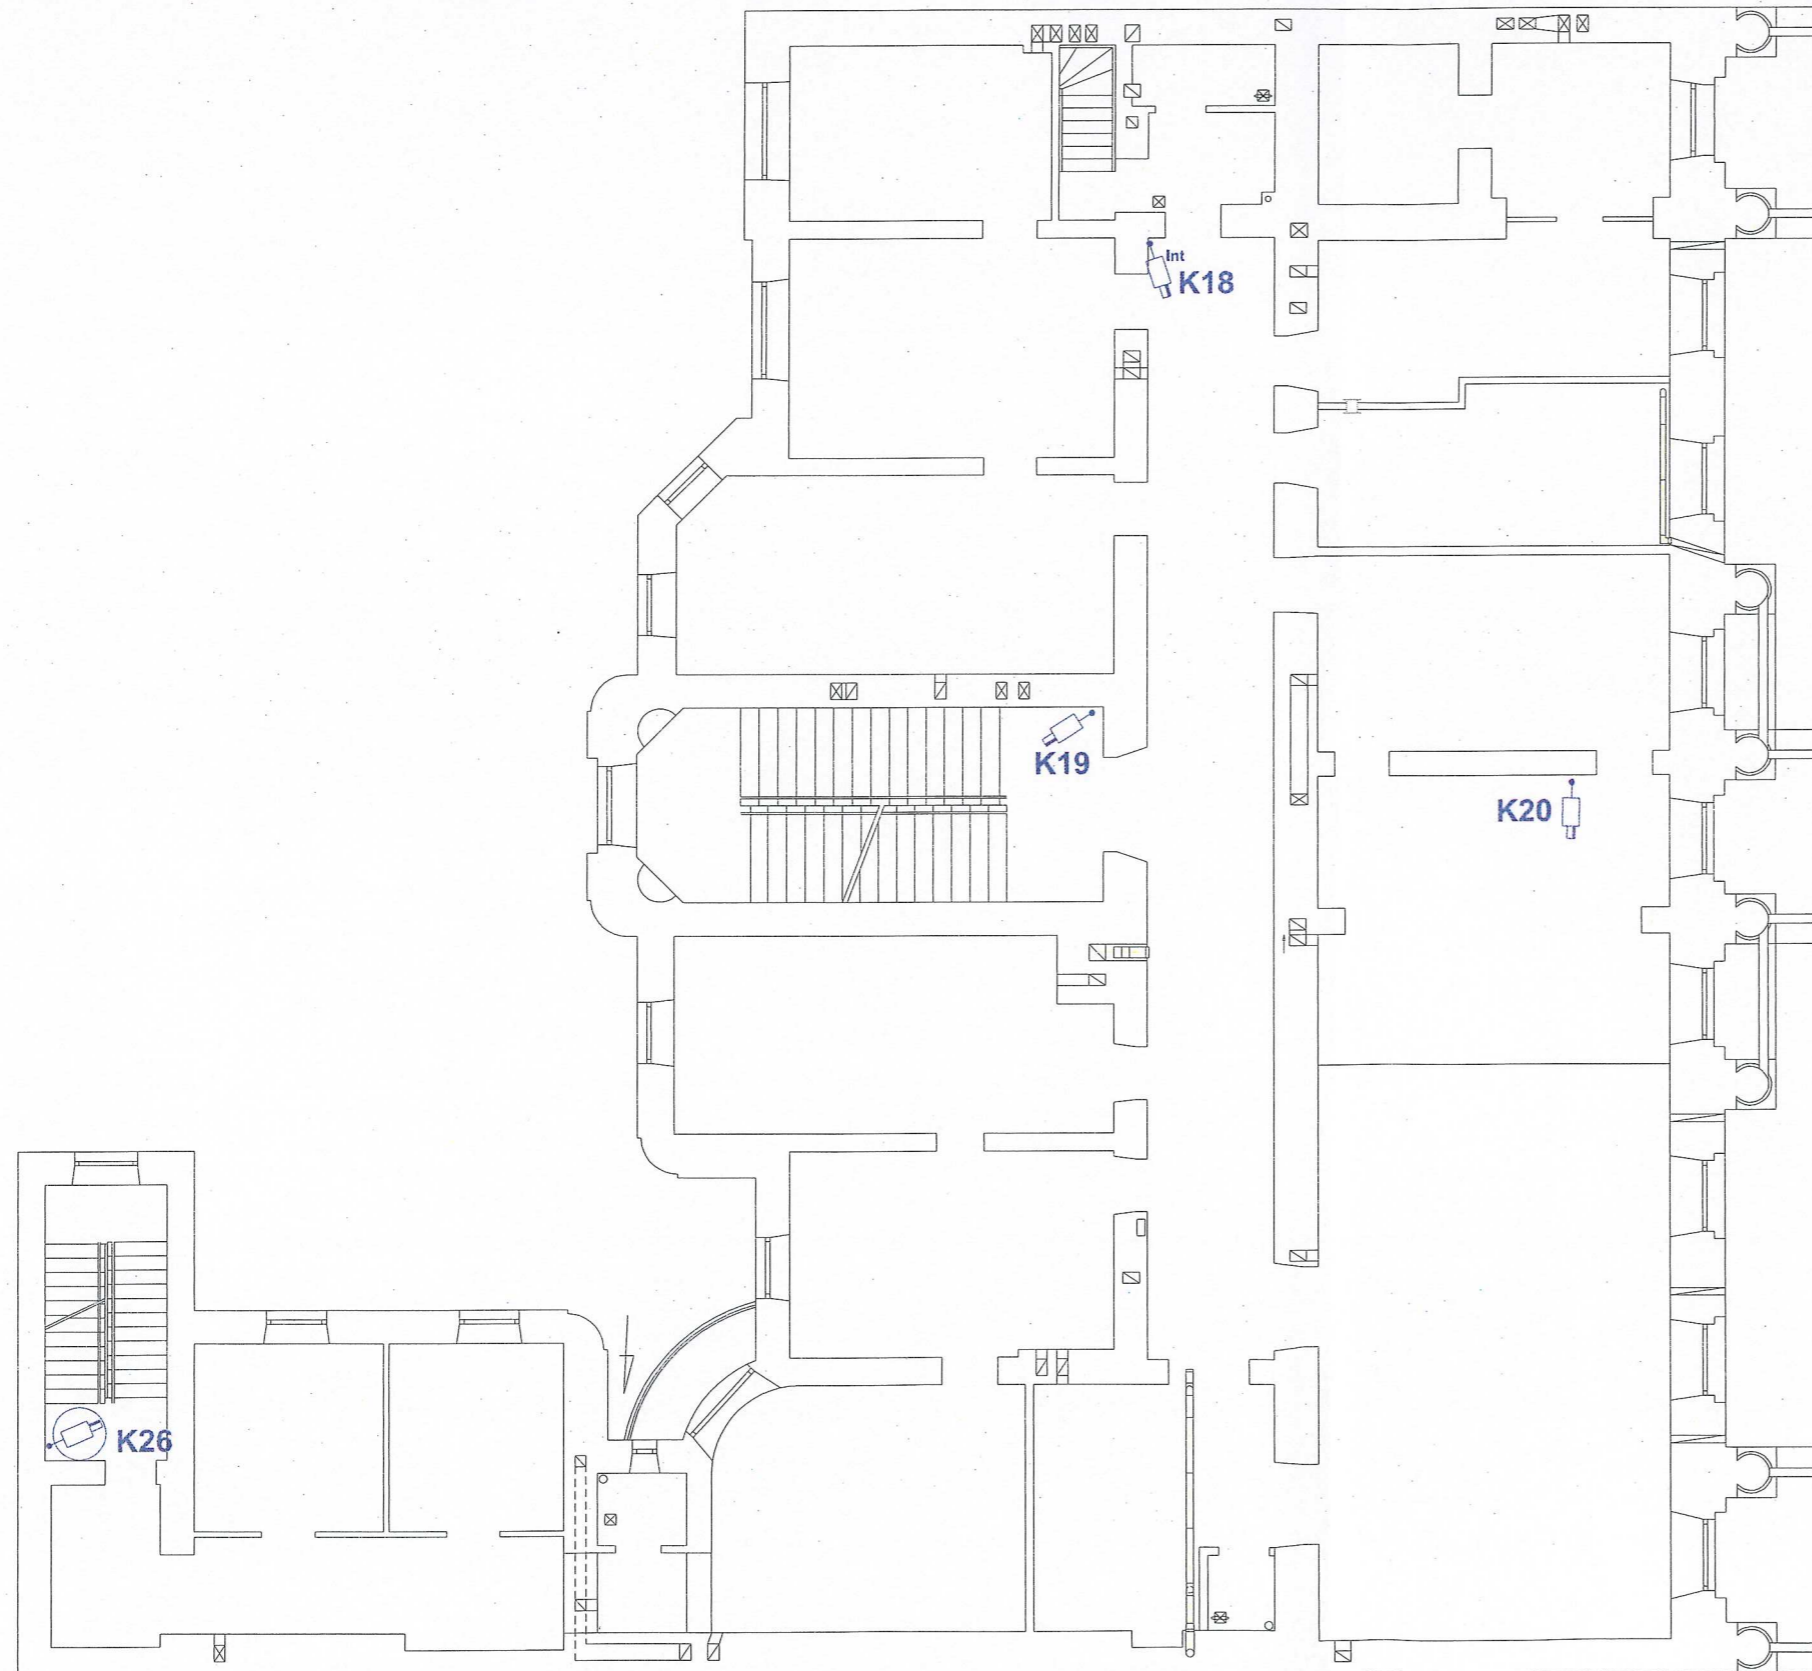

-  kamera wewnętrzna HD
-  kamera zewnętrzna HD w obudowie
-  kamera kopułkowa
-  kamera wewnętrzna HD z inteligentną analizą obrazu