


Załącznik Nr 9 do SIWZ
Budynek główny rzut II piętra

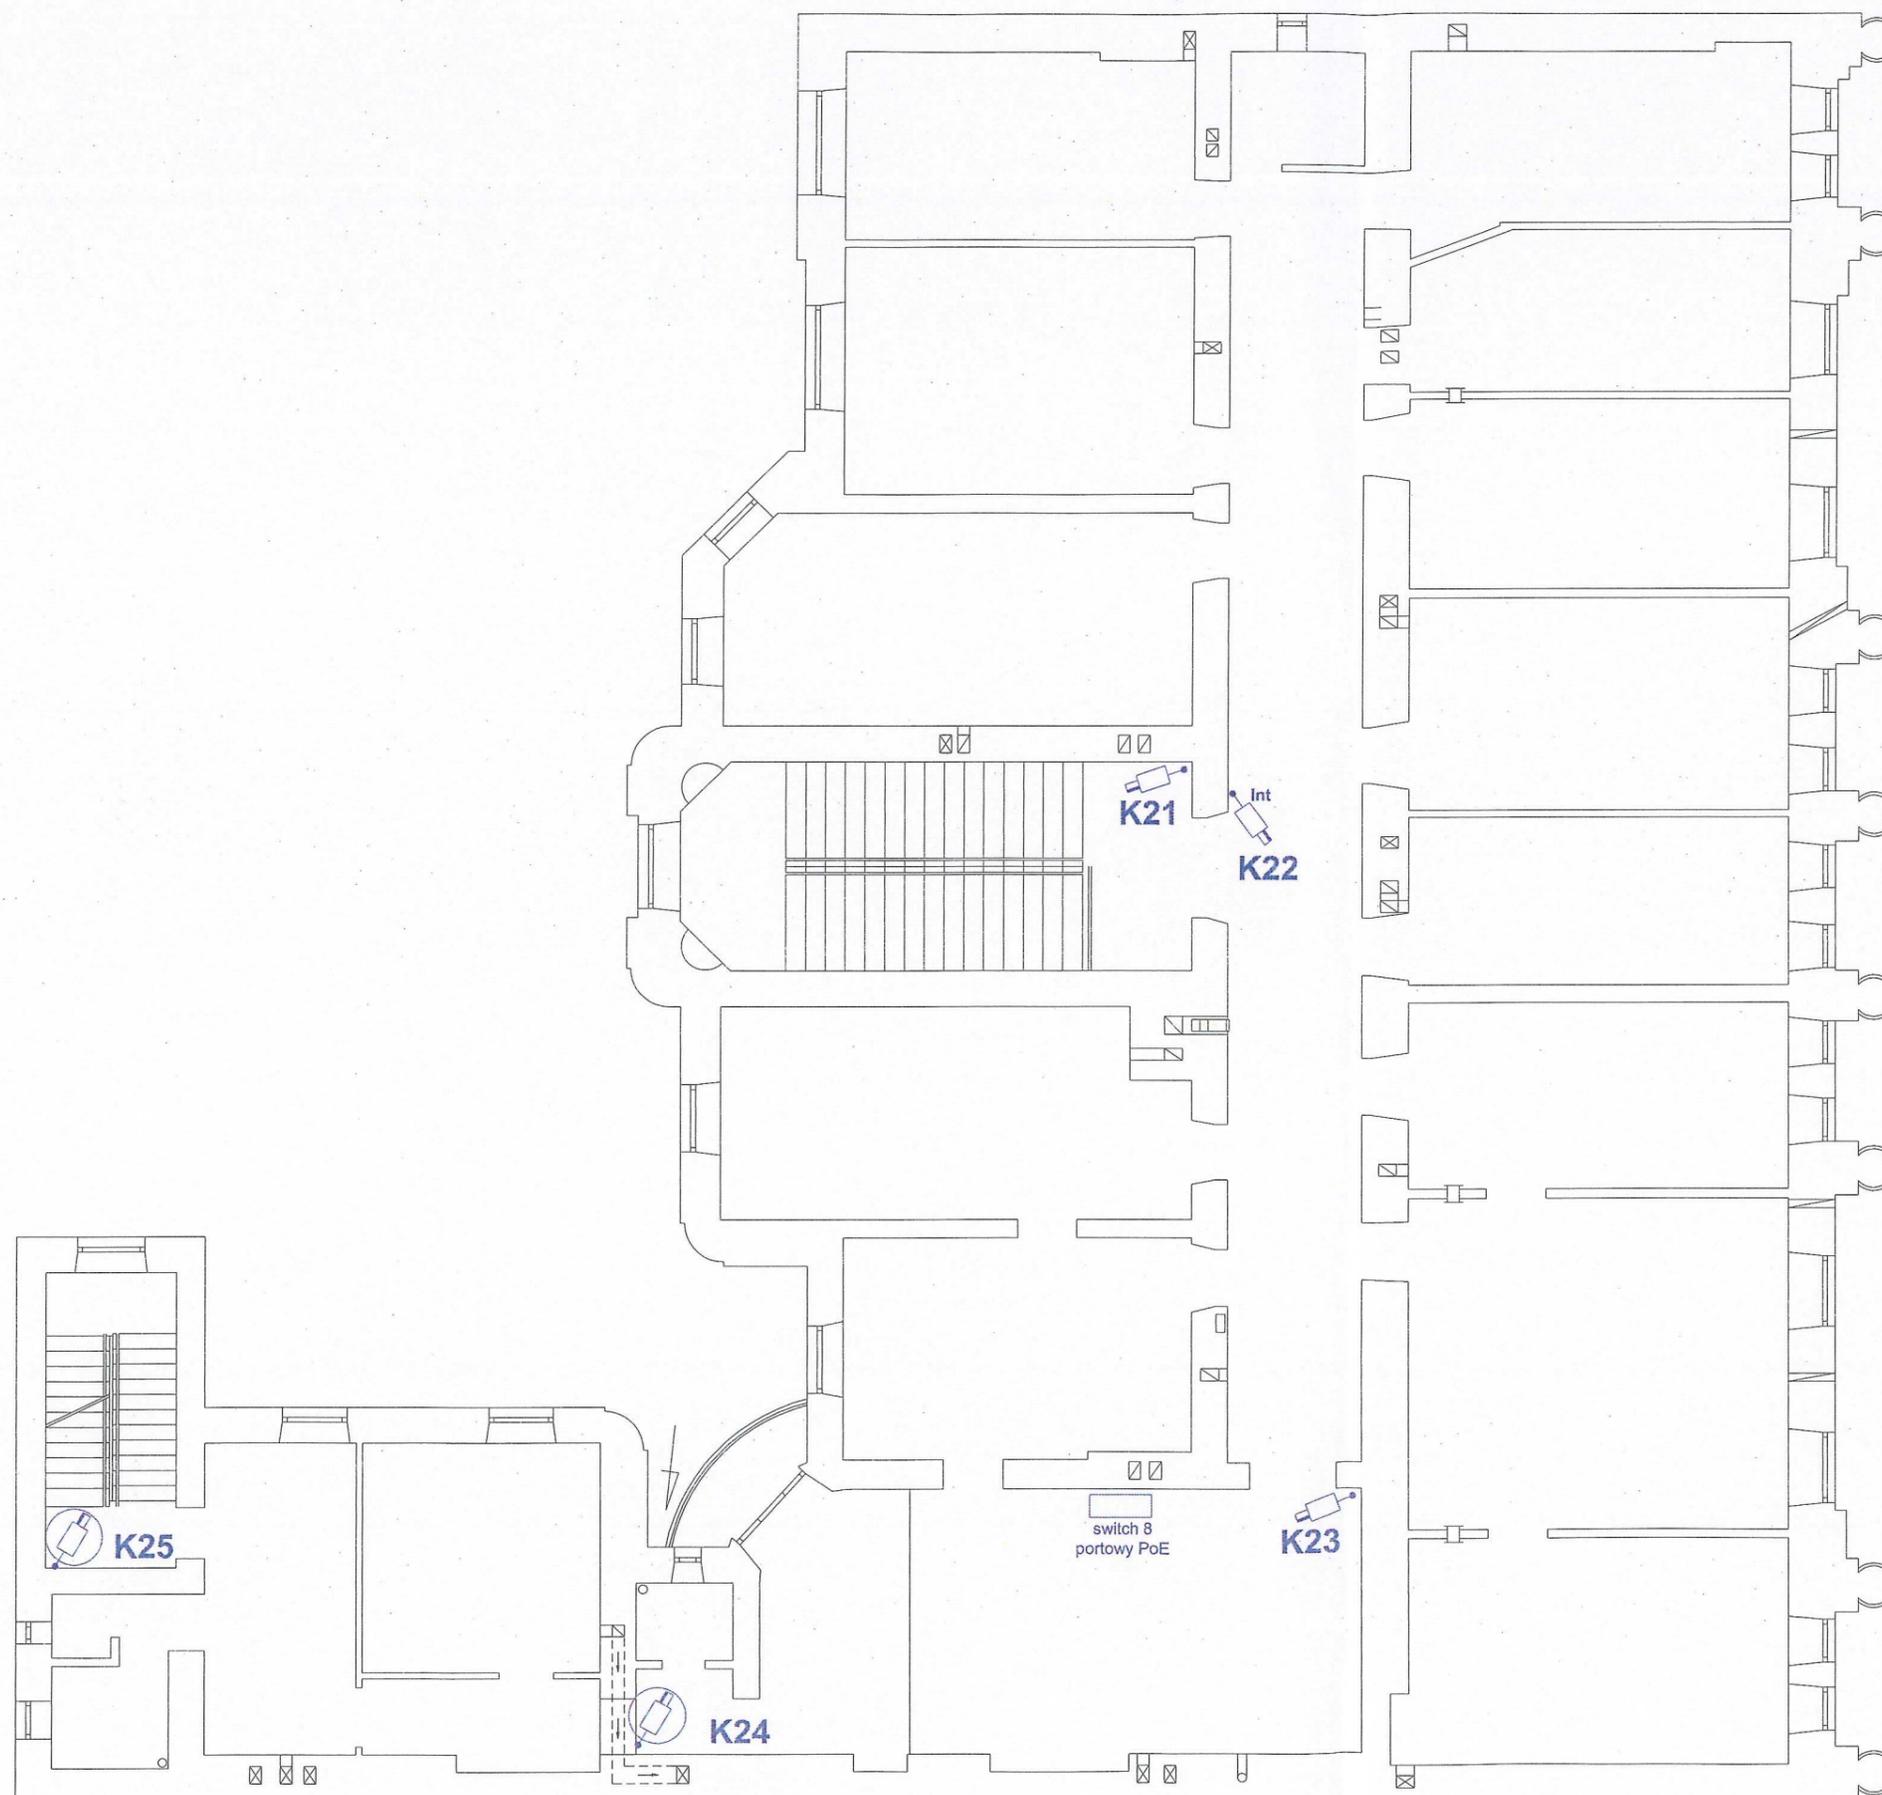

-  kamera wewnętrzna HD
-  kamera zewnętrzna HD w obudowie
-  kamera kopułkowa
-  kamera wewnętrzna HD z inteligentną analizą obrazu