Załącznik Nr 10 do SIWZ
Budynek C rzut parteru

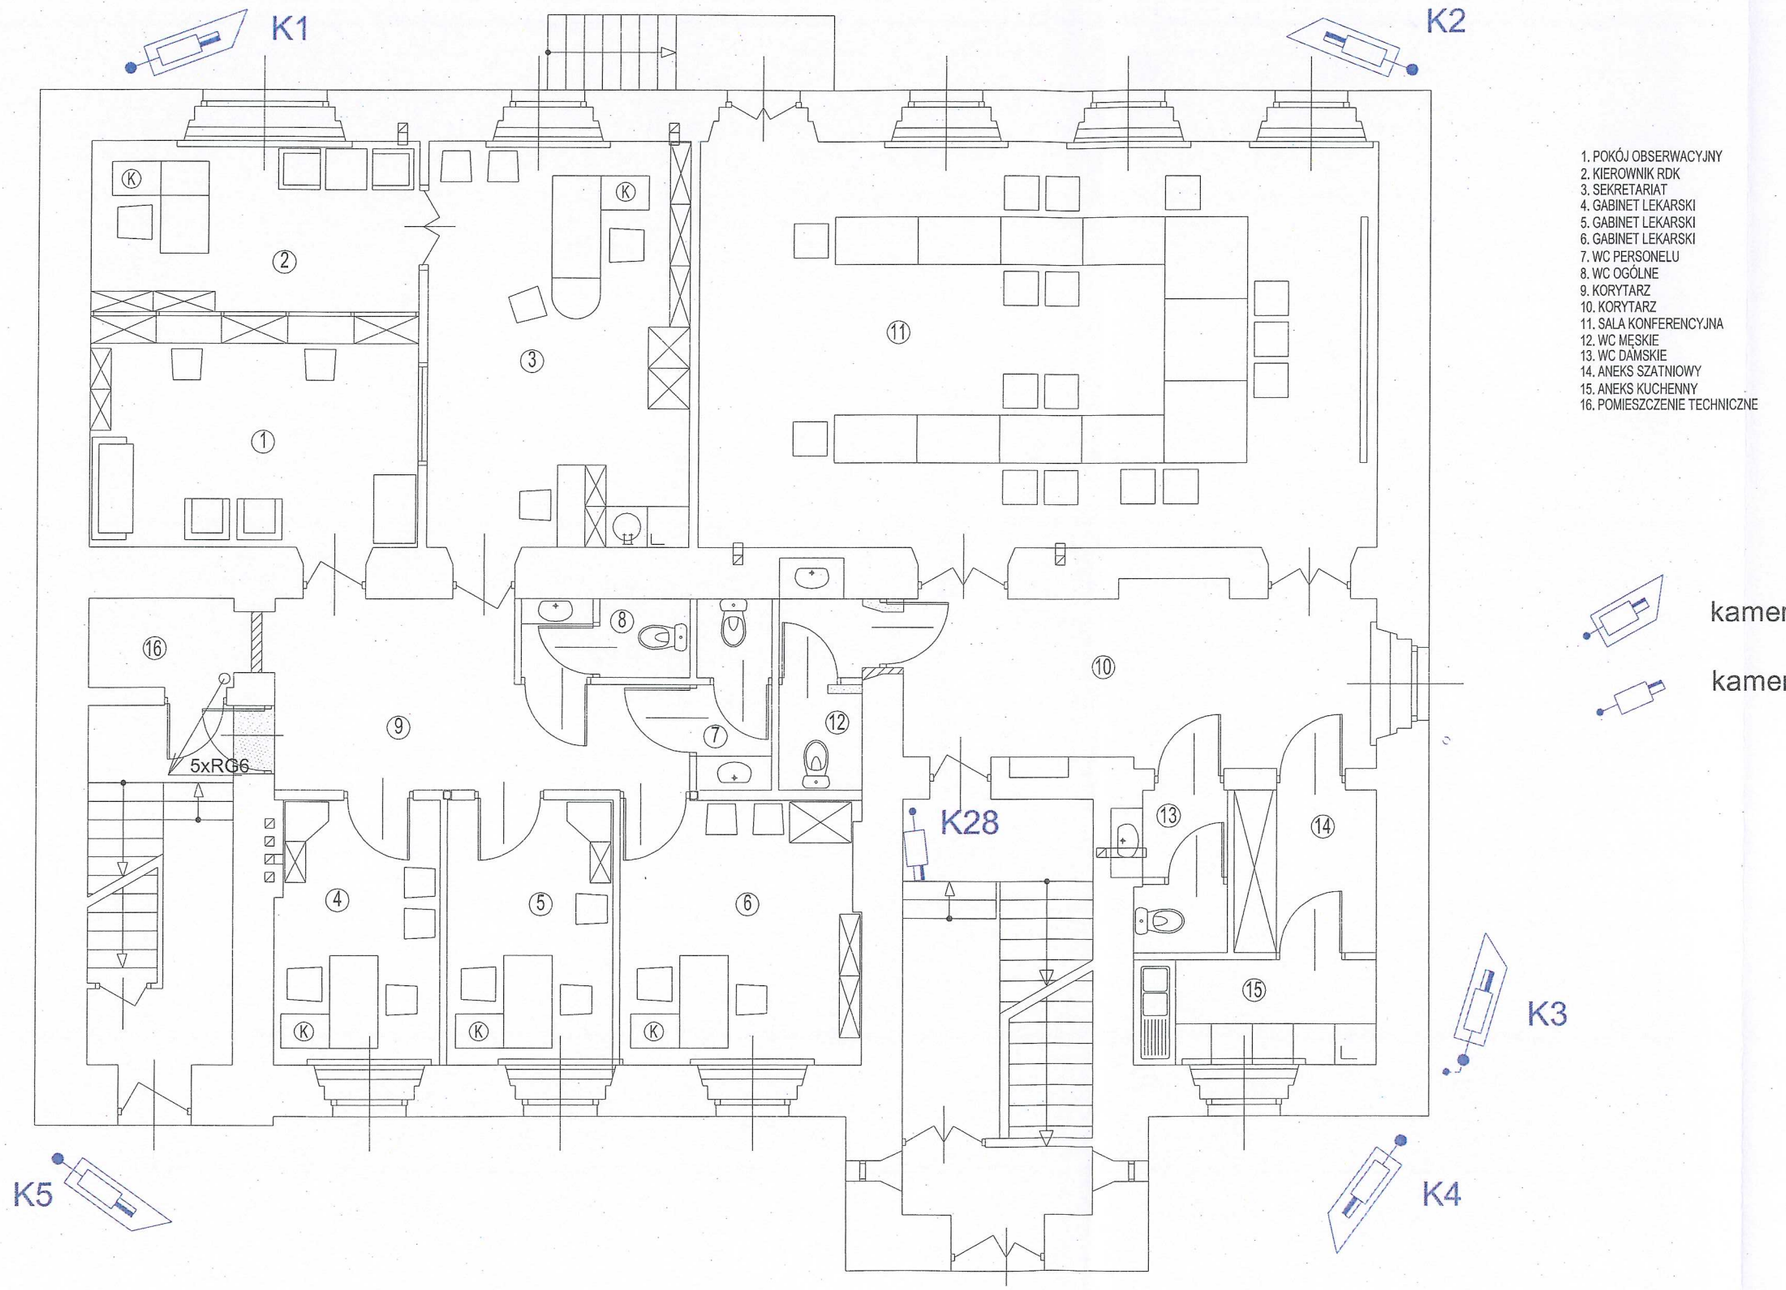

1. POKÓJ OBSERWACYJNY
2. KIEROWNIK RDK
3. SEKRETARIAT
4. GABINET LEKARSKI
5. GABINET LEKARSKI
6. GABINET LEKARSKI
7. WC PERSONELU
8. WC OGÓLNE
9. KORYTARZ
10. KORYTARZ
11. SALA KONFERENCYJNA
12. WC MĘSKIE
13. WC DAMSKIE
14. ANEKS SZATNIOWY
15. ANEKS KUCHENNY
16. POMIESZCZENIE TECHNICZNE

kamera zewnętrzna HD w obudowie

kamera wewnętrzna HD

RZUT PARTERU 1:100